



PROFIL PODŁUŻNY
skala 1:50/500

PUNKTY CHARAKTERYSTYCZNE

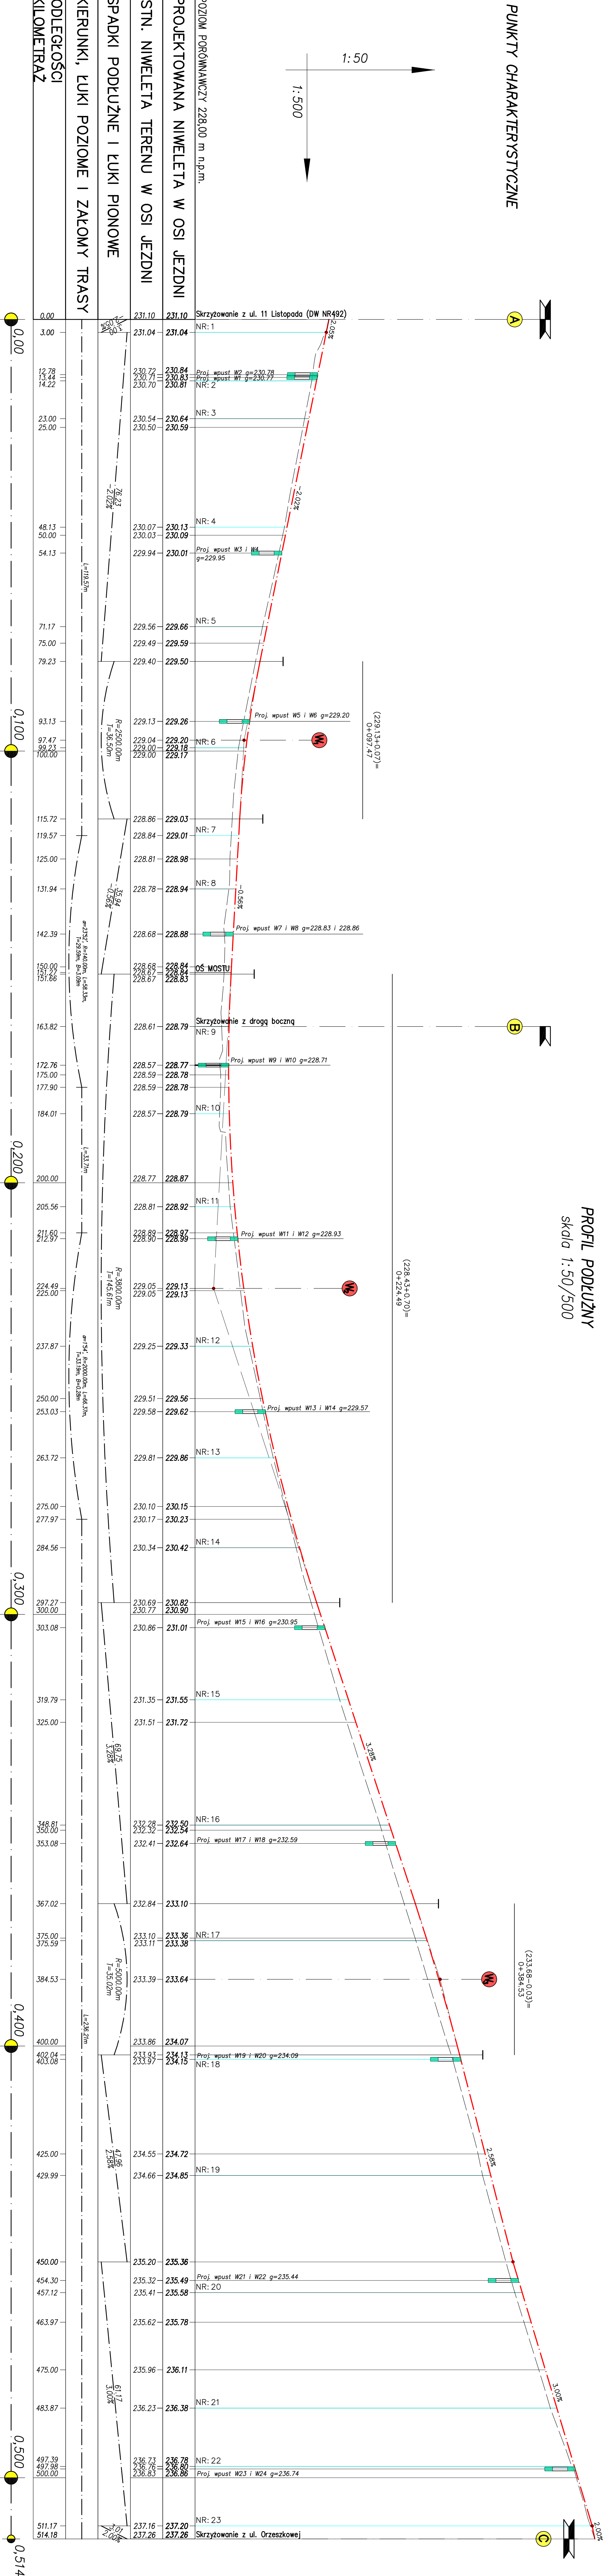

		Spółka z o.o.	
45 KATOWICE, ul. ASTOR 10 (0-32) 251-78-64, E-mail: pylon-katowice@2.pl			
IZNA: 0000WA	PRZEDSIĘWZIĘCIE: Dokumentacja projektowa przebudowy ul. Łkowej w Kłobucku.	NR UMOWY: 359/R/N/204	
ZESPÓŁ: 	OBIEKT: ULICA ŁĄKOWA W KŁOBUCKU	DATA UKOŃCZ. 2016	
UMOWA: PW/PB	TYTUŁ RYSUNKU: PROFIL PODŁUŻNY	SKALA: 1:50/500	
DOKUMENT: 	mgr inż. Robert Brzadewicz	Nr upr. MAP/0005/P/MOD/14	RYS. NR:
ODNAWIA: 	inż. Jacek Gołeszy		4