


PROFIL PODŁUŻNY  
skala 1:100/500

PUNKTY CHARAKTERYSTYCZNE

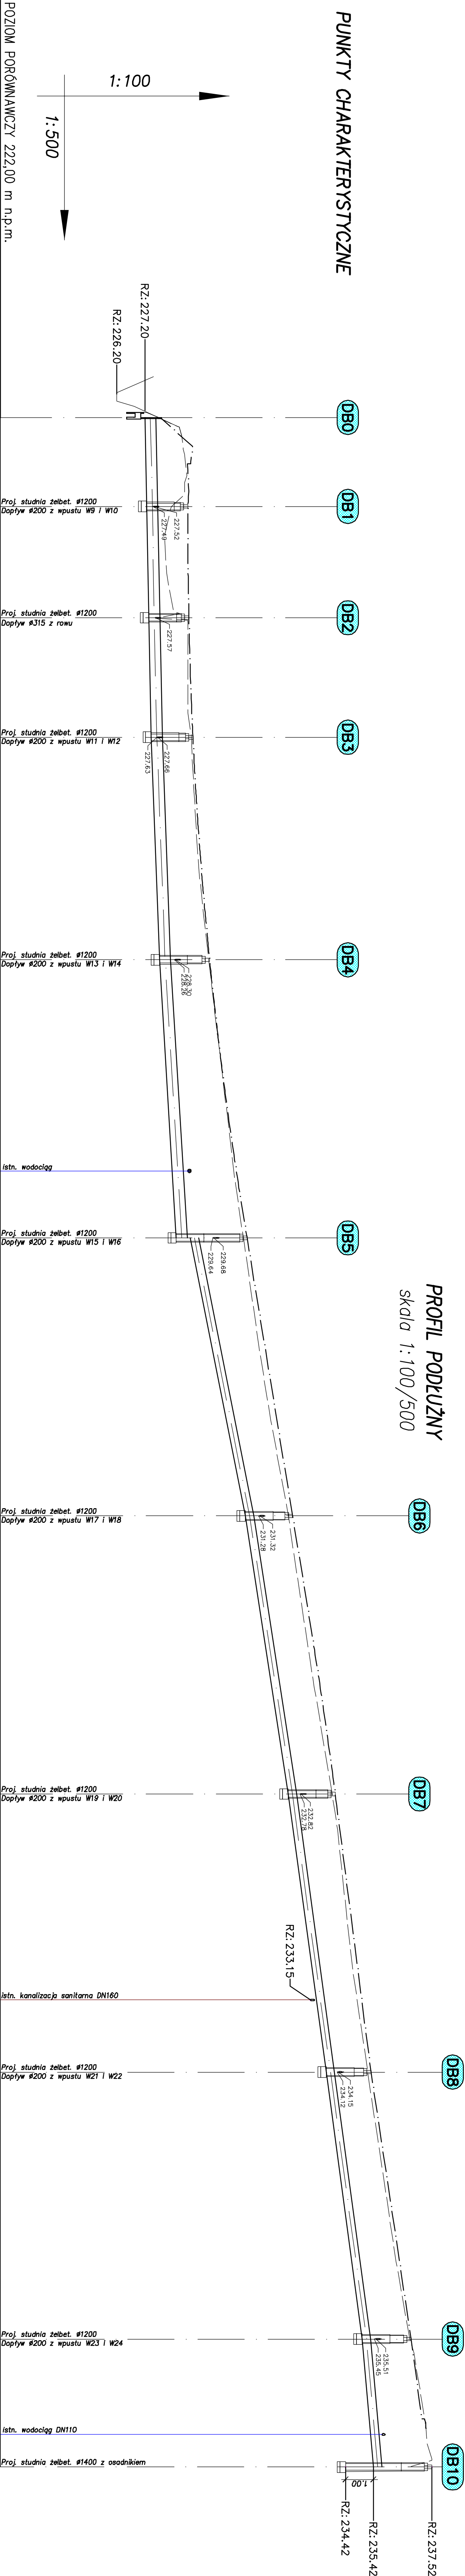

POZIOM PORÓWNAWCZY 222.00 m n.p.m.

GŁĘBOKOŚĆ UŁOŻENIA KANAŁU

RZĘDNE TERENU ISTNIEJĄCEGO

RZĘDNE TERENU PROJEKTOWANEGO

RZĘDNE DNA KANAŁU I STUDNI

SPADKI PODŁUŻNE

DŁUGOŚCI ODC. KANAŁU/ŚREDNICE, MATERIAŁ

ODLEGŁOŚCI  
KILOMETRAZ

0,00

300,00

368,50

PRACOWNIA DROGOWA				SPRZĘT z o.o.	
40-045 KATOWICE, ul. Astrów 10				tel/fax (0-32) 251-78-64, E-mail: pylon-katowice@2.pl	
BRANŻA:	DROGOWA	PRZEDSIĘWZĘCIE:	Dokumentacja projektowa przebudowy ul. Łkowej w Kłobucku.	NR UMOWY:	359/PE/XI/2014
KIER. ZESPÓŁU:	ULICA ŁAKOWA W KŁOBUCKU			OBJEKT:	DATA UKOŃCZ. 2016
STADIUM:	PW/PB	Tytuł rysunku:	PROFIL KANALIZACJI – ODCINEK DB0-DB10	SKALA:	1:100/500
PROJEKTANT:	mgr inż. Robert Brożewicz	nr upr.	MAP/0005/PW00/14	PIS. NR:	
OPRACOWAŁ:	inż. Jacek Golesny				7.2