WIDOK Z GÓRY
1:100

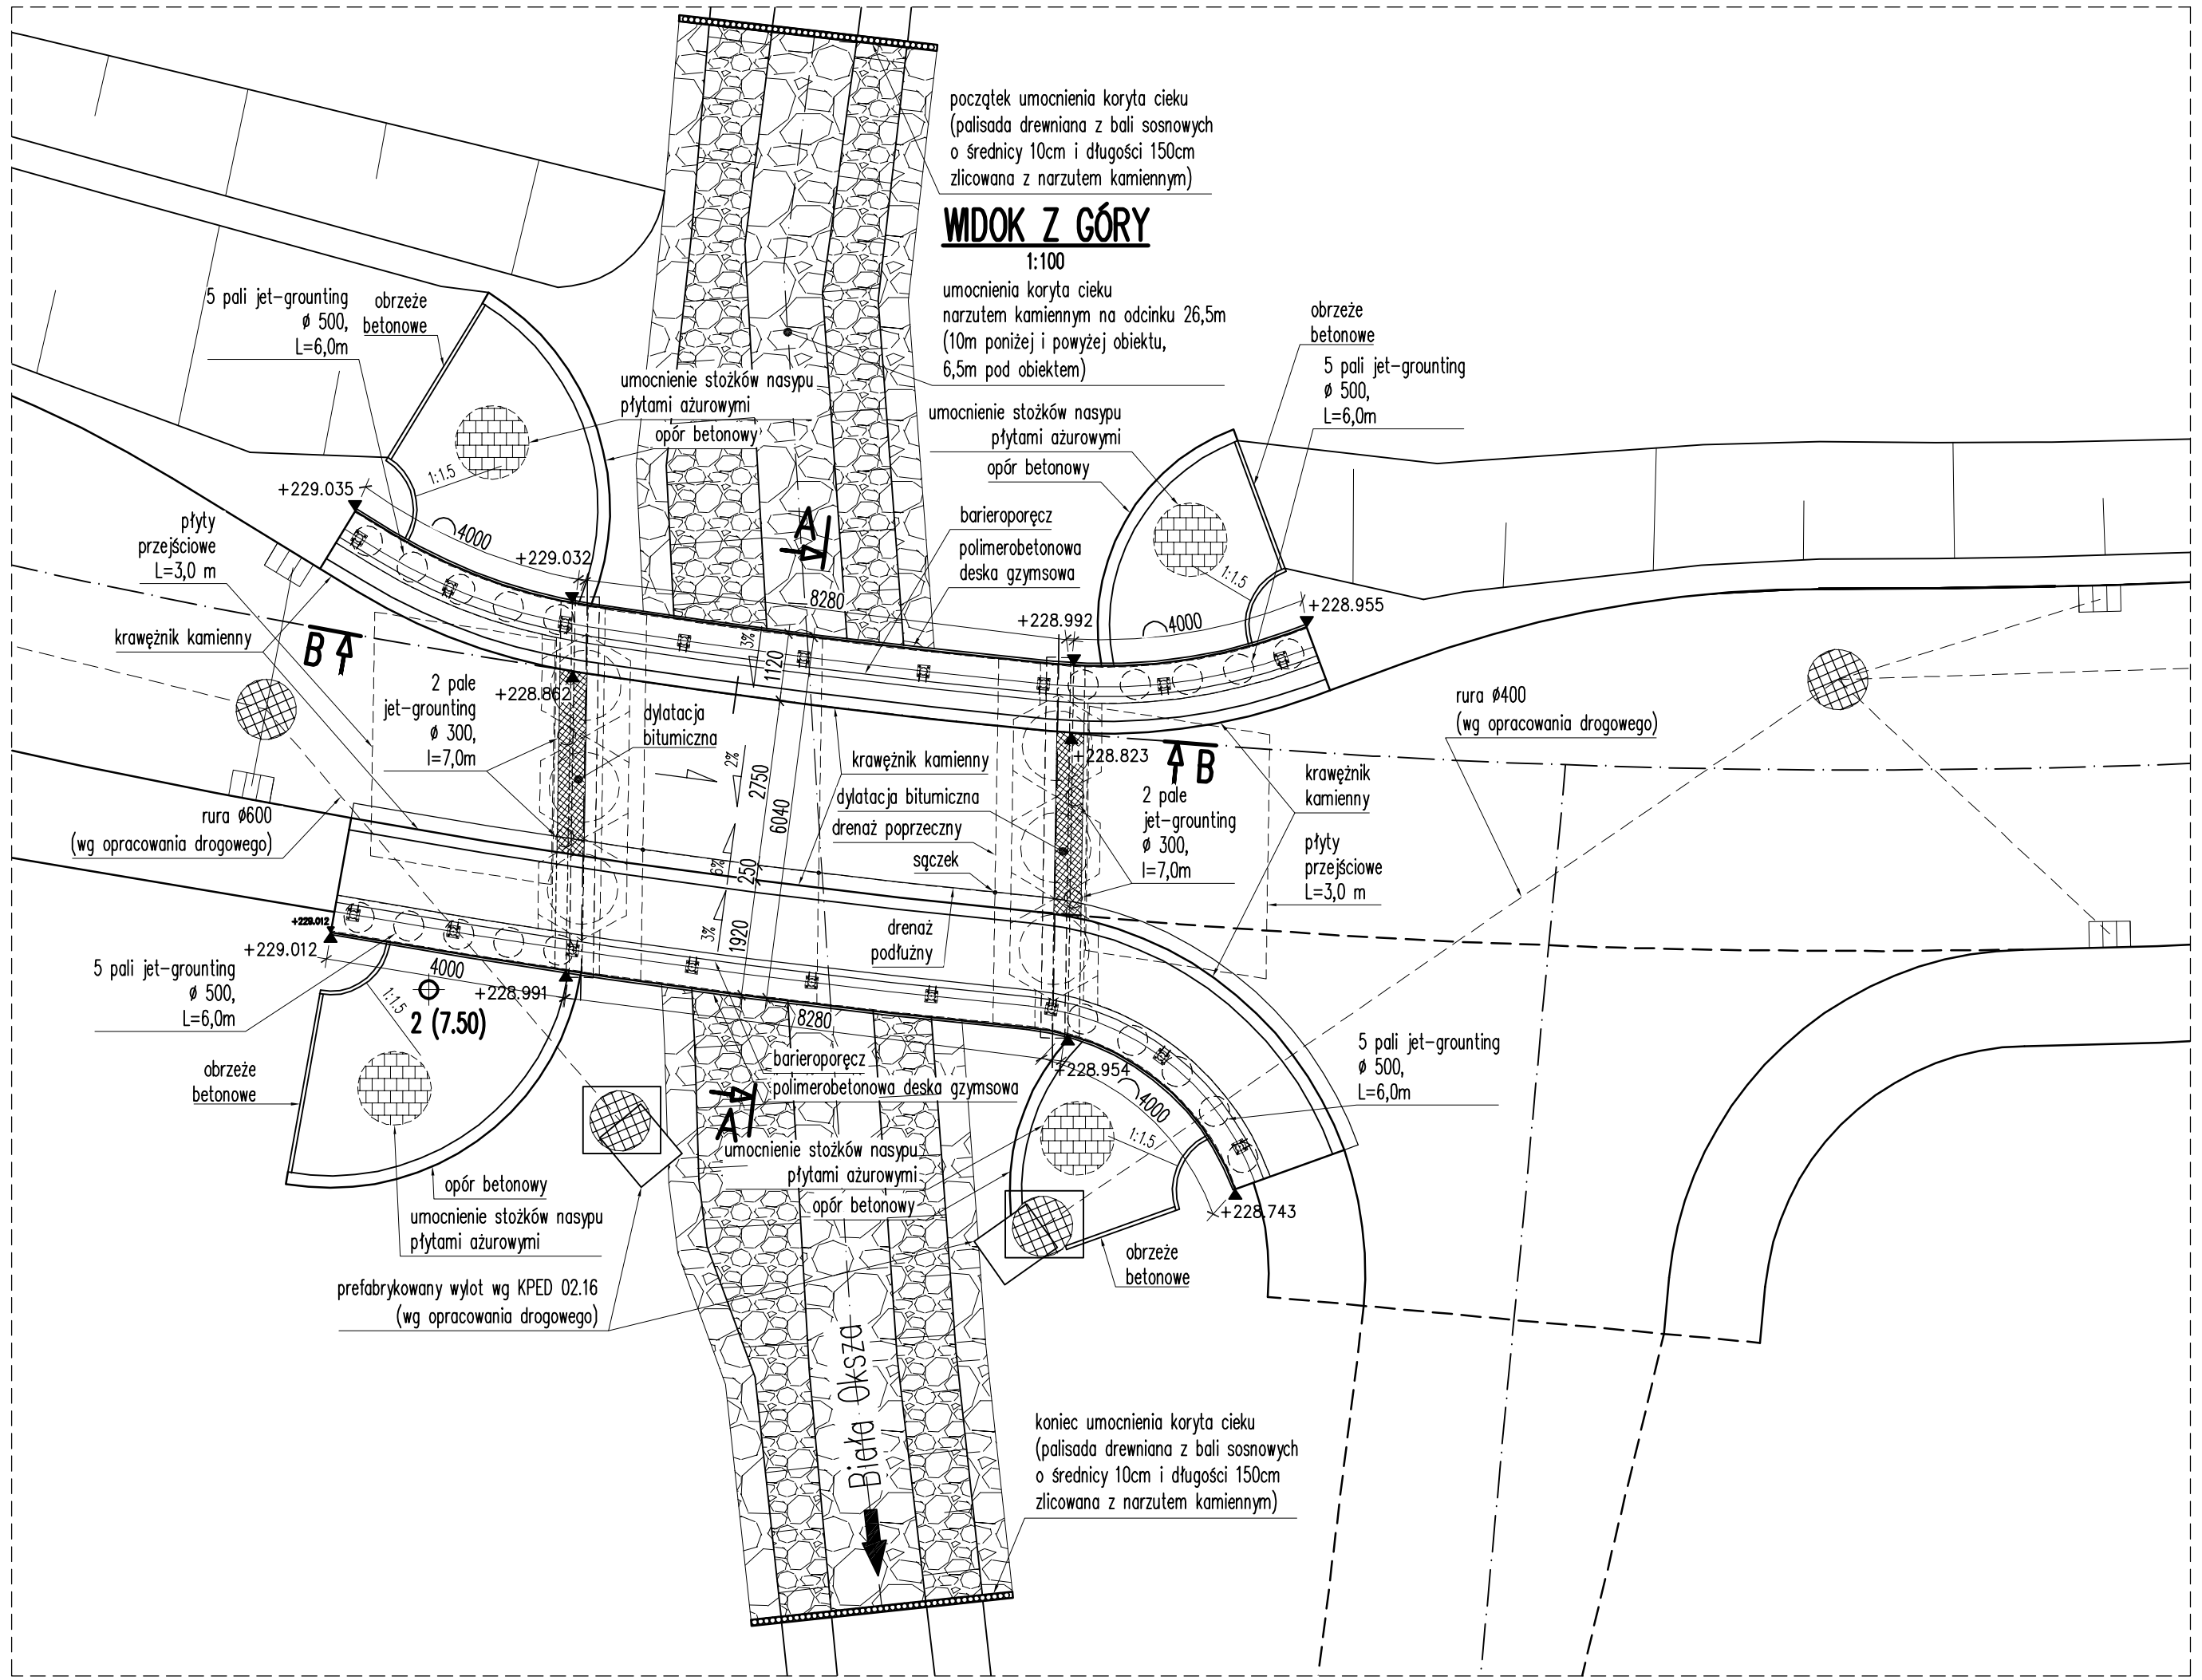

SZCZEGÓŁ OPORU BETONOWEGO
1:20

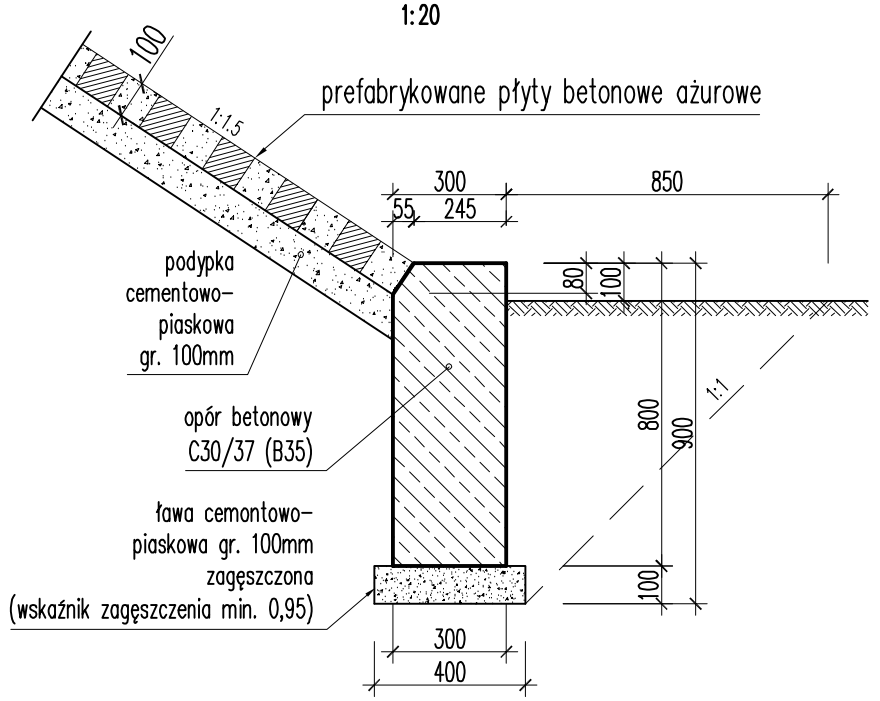

LEGENDA / UWAGI:
1. Niniejszy rysunek rozpatrywać łącznie z całą dokumentacją.
2. Integralną częścią dokumentacji jest opis techniczny oraz specyfikacje techniczne.

PRACOWNIA DROGOWA
PYLON Spółka z o.o.
40-045 KATOWICE, ul. Astrów 10
tel/fax (0-32) 251-78-64, E-mail: pylon-katowice@o2.pl

BRANŻA: MOSTOWA	PRZEDSIĘWZIĘCIE: Dokumentacja projektowa przebudowy ul. Łąkowej w Kłobucku			NR UMOWY: -
KIER. ZESPOŁU:	OBIEKT: MOST NAD RZEKĄ BIAŁA OKSZA W CIĄGU UL. ŁĄKOWEJ W KŁOBUCKU			DATA UKOŃCZ. 2015
STADIUM: PW	TYTUŁ RYSUNKU: **WIDOK Z GÓRY**			SKALA: 1:100, 1:20
PROJEKTANT:	mgr inż. Wojciech Pająk	Nr upr. SLK/2362/POOM/08		RYS. NR: 2
SPRAWDZAJĄCY:	mgr inż. Grzegorz Wilk	Nr upr. SLK/1242/POOM/06		
OPRACOWAŁ:	mgr inż. Tomasz Malcherczyk			