

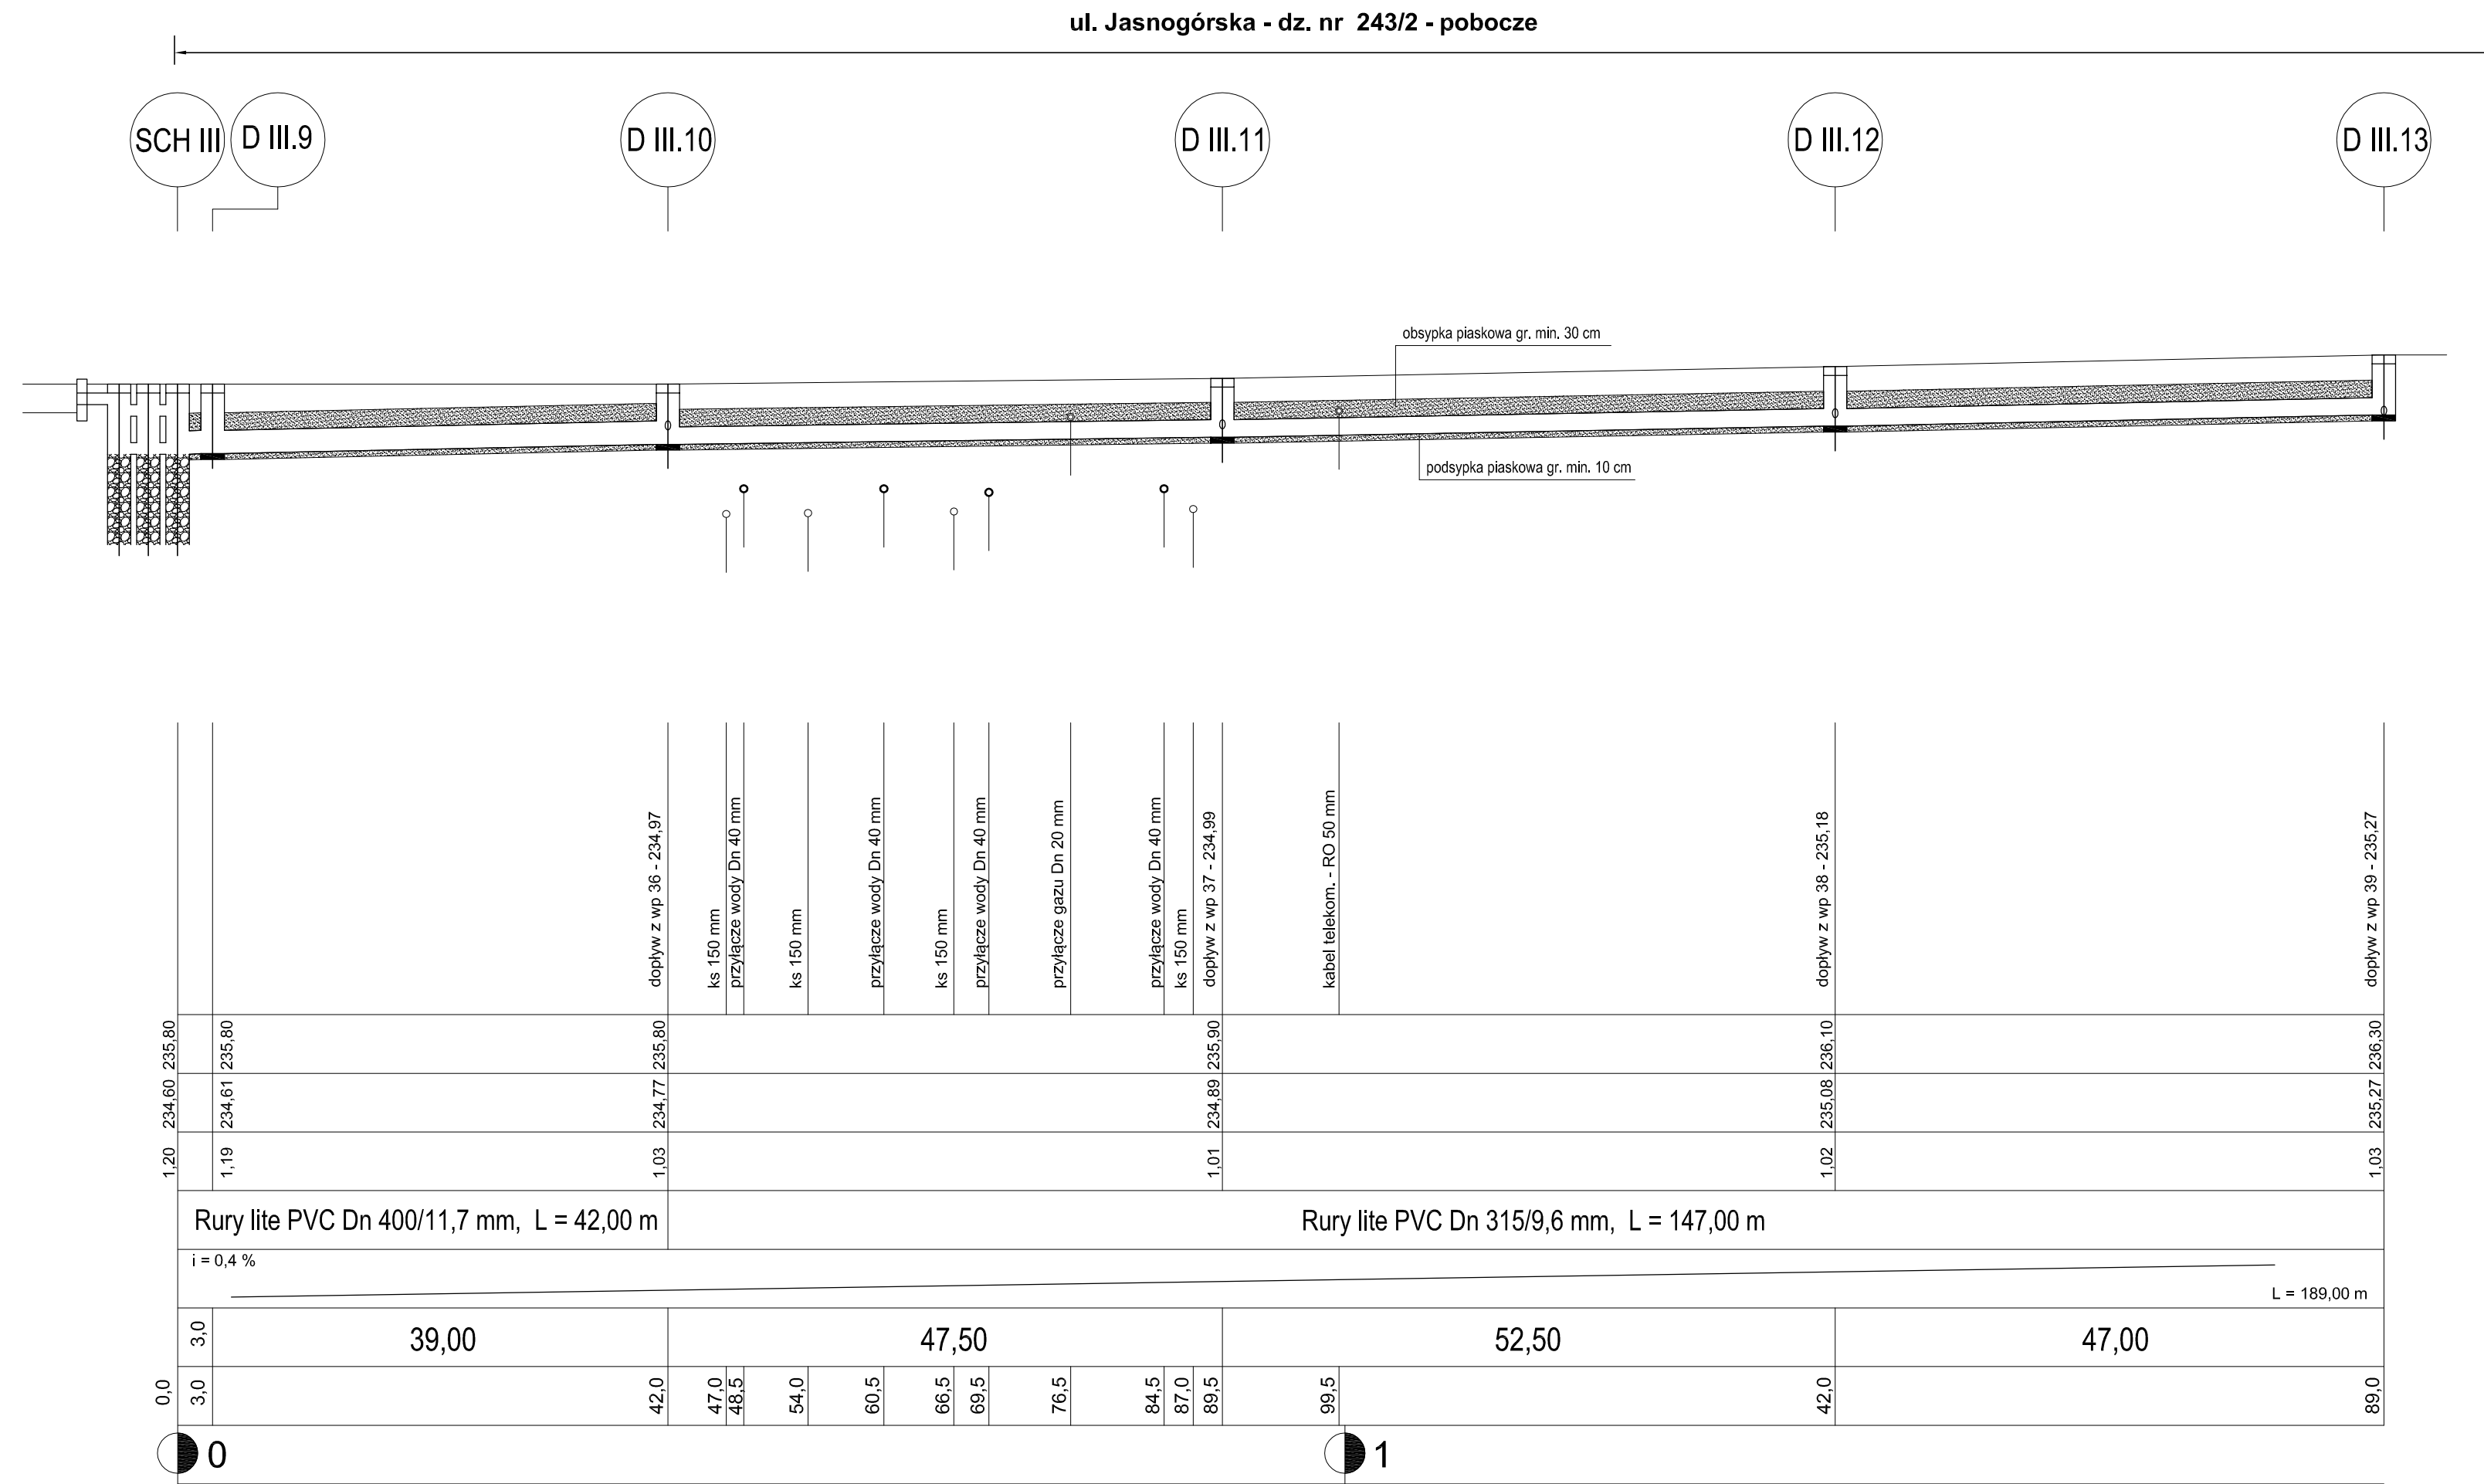


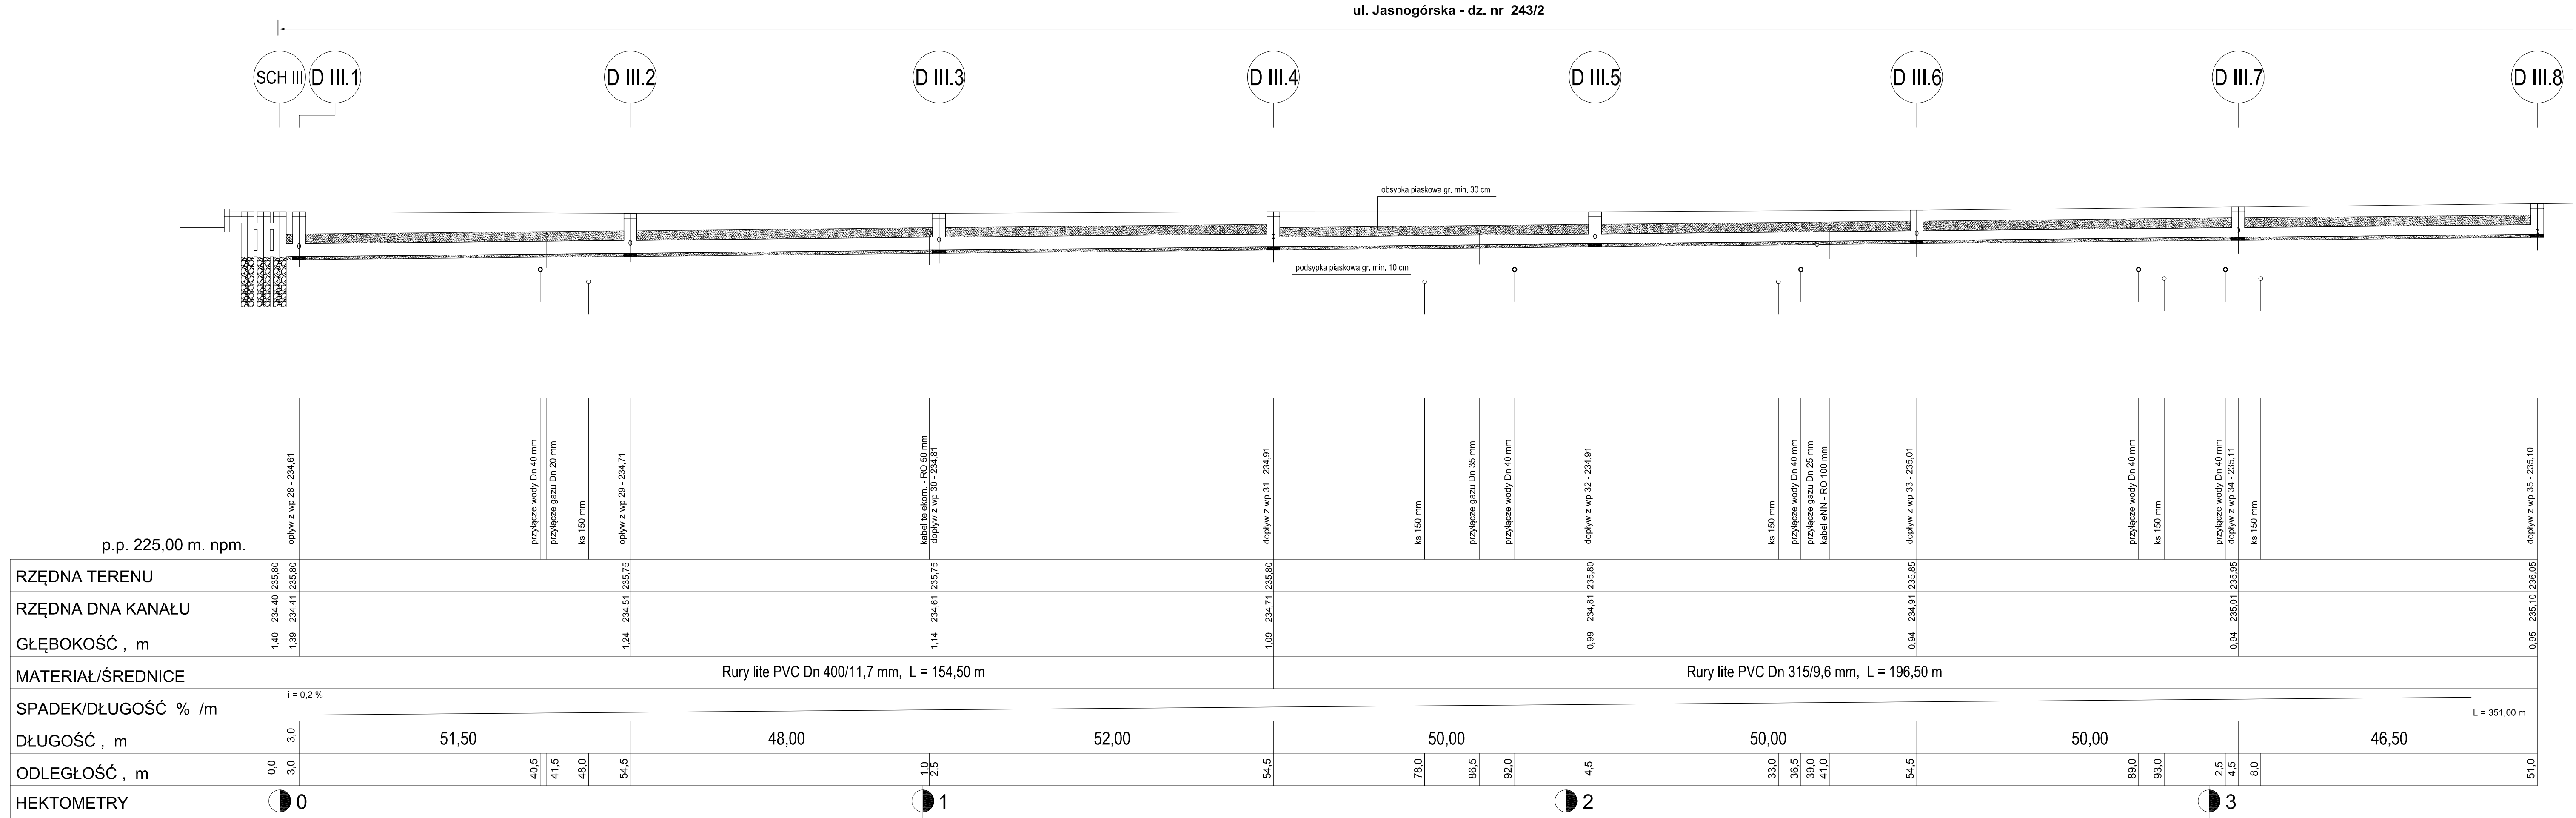


UWAGA!
Przed przystąpieniem do budowy rowu krytego wykonać przekopy kontrolne celem ustalenia rzędnych posadowienia istniejącego uzbrojenia

POSADOWIENIE RUROCIĄGU

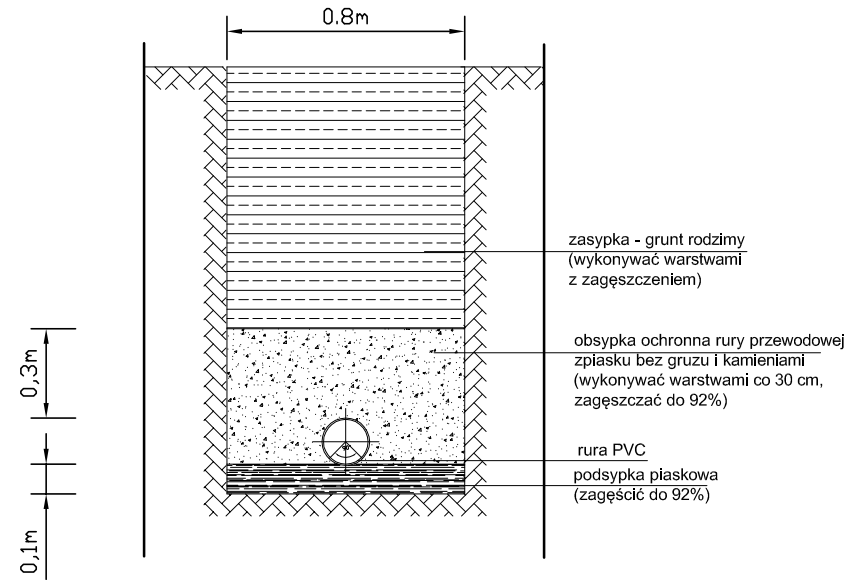

SCHIII- Proj. zespoły żelbet. studni chłonnych 3 x Dn 2000 mm, wazy typu ciężkiego,

JEDNOSTKA PROJEKTOWA:

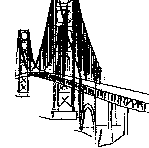

Zakład Projektowania Dróg i Mostów

42-200 Częstochowa, ul. Lechonia 3/36

Tel./fax (34)3632007

e-mail: TWZ@wp.pl

"TWZ"

STADIUM:

PROJEKT BUDOWLANY

ZAMIERZENIE BUDOWLANE:	PROJEKTOWAŁ:	PODPIS:
PRZEBUDOWA ODCINKA DP 2068S POPRZEC WYKONANIE CHODNIKA W m. BIAŁA UL. JASNOGÓRSKA, gm. KŁOBUCK	mgr inż. TOMASZ ZAWADZKI upr. nr: SUK/6122/PWB0/15 w spec. inżynierii drogowej	
TYTUŁ RYSUNKU:	SPRAWDZIŁ:	PODPIS:
PROFIL PODŁUŻNY -RÓW KRYTY	inż. JAN ZAWADZKI upr. nr: LOD/1059/PWOD/08 w spec. drogowej	
ZAMAWIAJĄCY:	NR ZLECENIA	DATA
POWATOWY ZARZĄD DRÓG W KŁOBUCKU	Umowa nr 18/2016	08.2016r.
		SKALA
		1:100/1000
		ARKUSZ
		5/6
		NR RYS.
		3