


MAPA DO CELÓW PROJEKTOWYCH
SKALA 1:500

WOJ. ŚLĄSKIE
POW. KŁOBUCKI
GMINA Kłobuck – obszar wiejski (240601_5)
OBRĘB NOWA WIEŚ (0010) DZIAŁKA 265
MIEJSCOWOŚĆ NOWA WIEŚ
POZIOM ODNIESIENIA KRONSTADT –86
UKŁAD WSPÓŁRZĘDNYCH PROSTOKĄTNYCH PŁASKICH 2000/6
MAPA ZASADNICZA 6.144.30.07.4.1, 4.3
Wykonał dn. 18.04.2020 geodeta uprawniony Piotr Machała

Mapę sporządzono z wyłączeniem §79 pkt 2.5.6 rozporządzenia MSWiA z dn. 9.11.2011r. w sprawie standardów technicznych wykonywania geodezyjnych pomiarów sytuacyjnych. Granice działek ewidencyjnych wniesiono kolorem zielonym na podstawie numerycznej mapy ewidencyjnej. Brak służebności gruntowych na przedmiotowych działkach. Dla danego terenu brak jest Miejscowego Planu Zagospodarowania Przestrzennego.

GKK.6640.762.2020

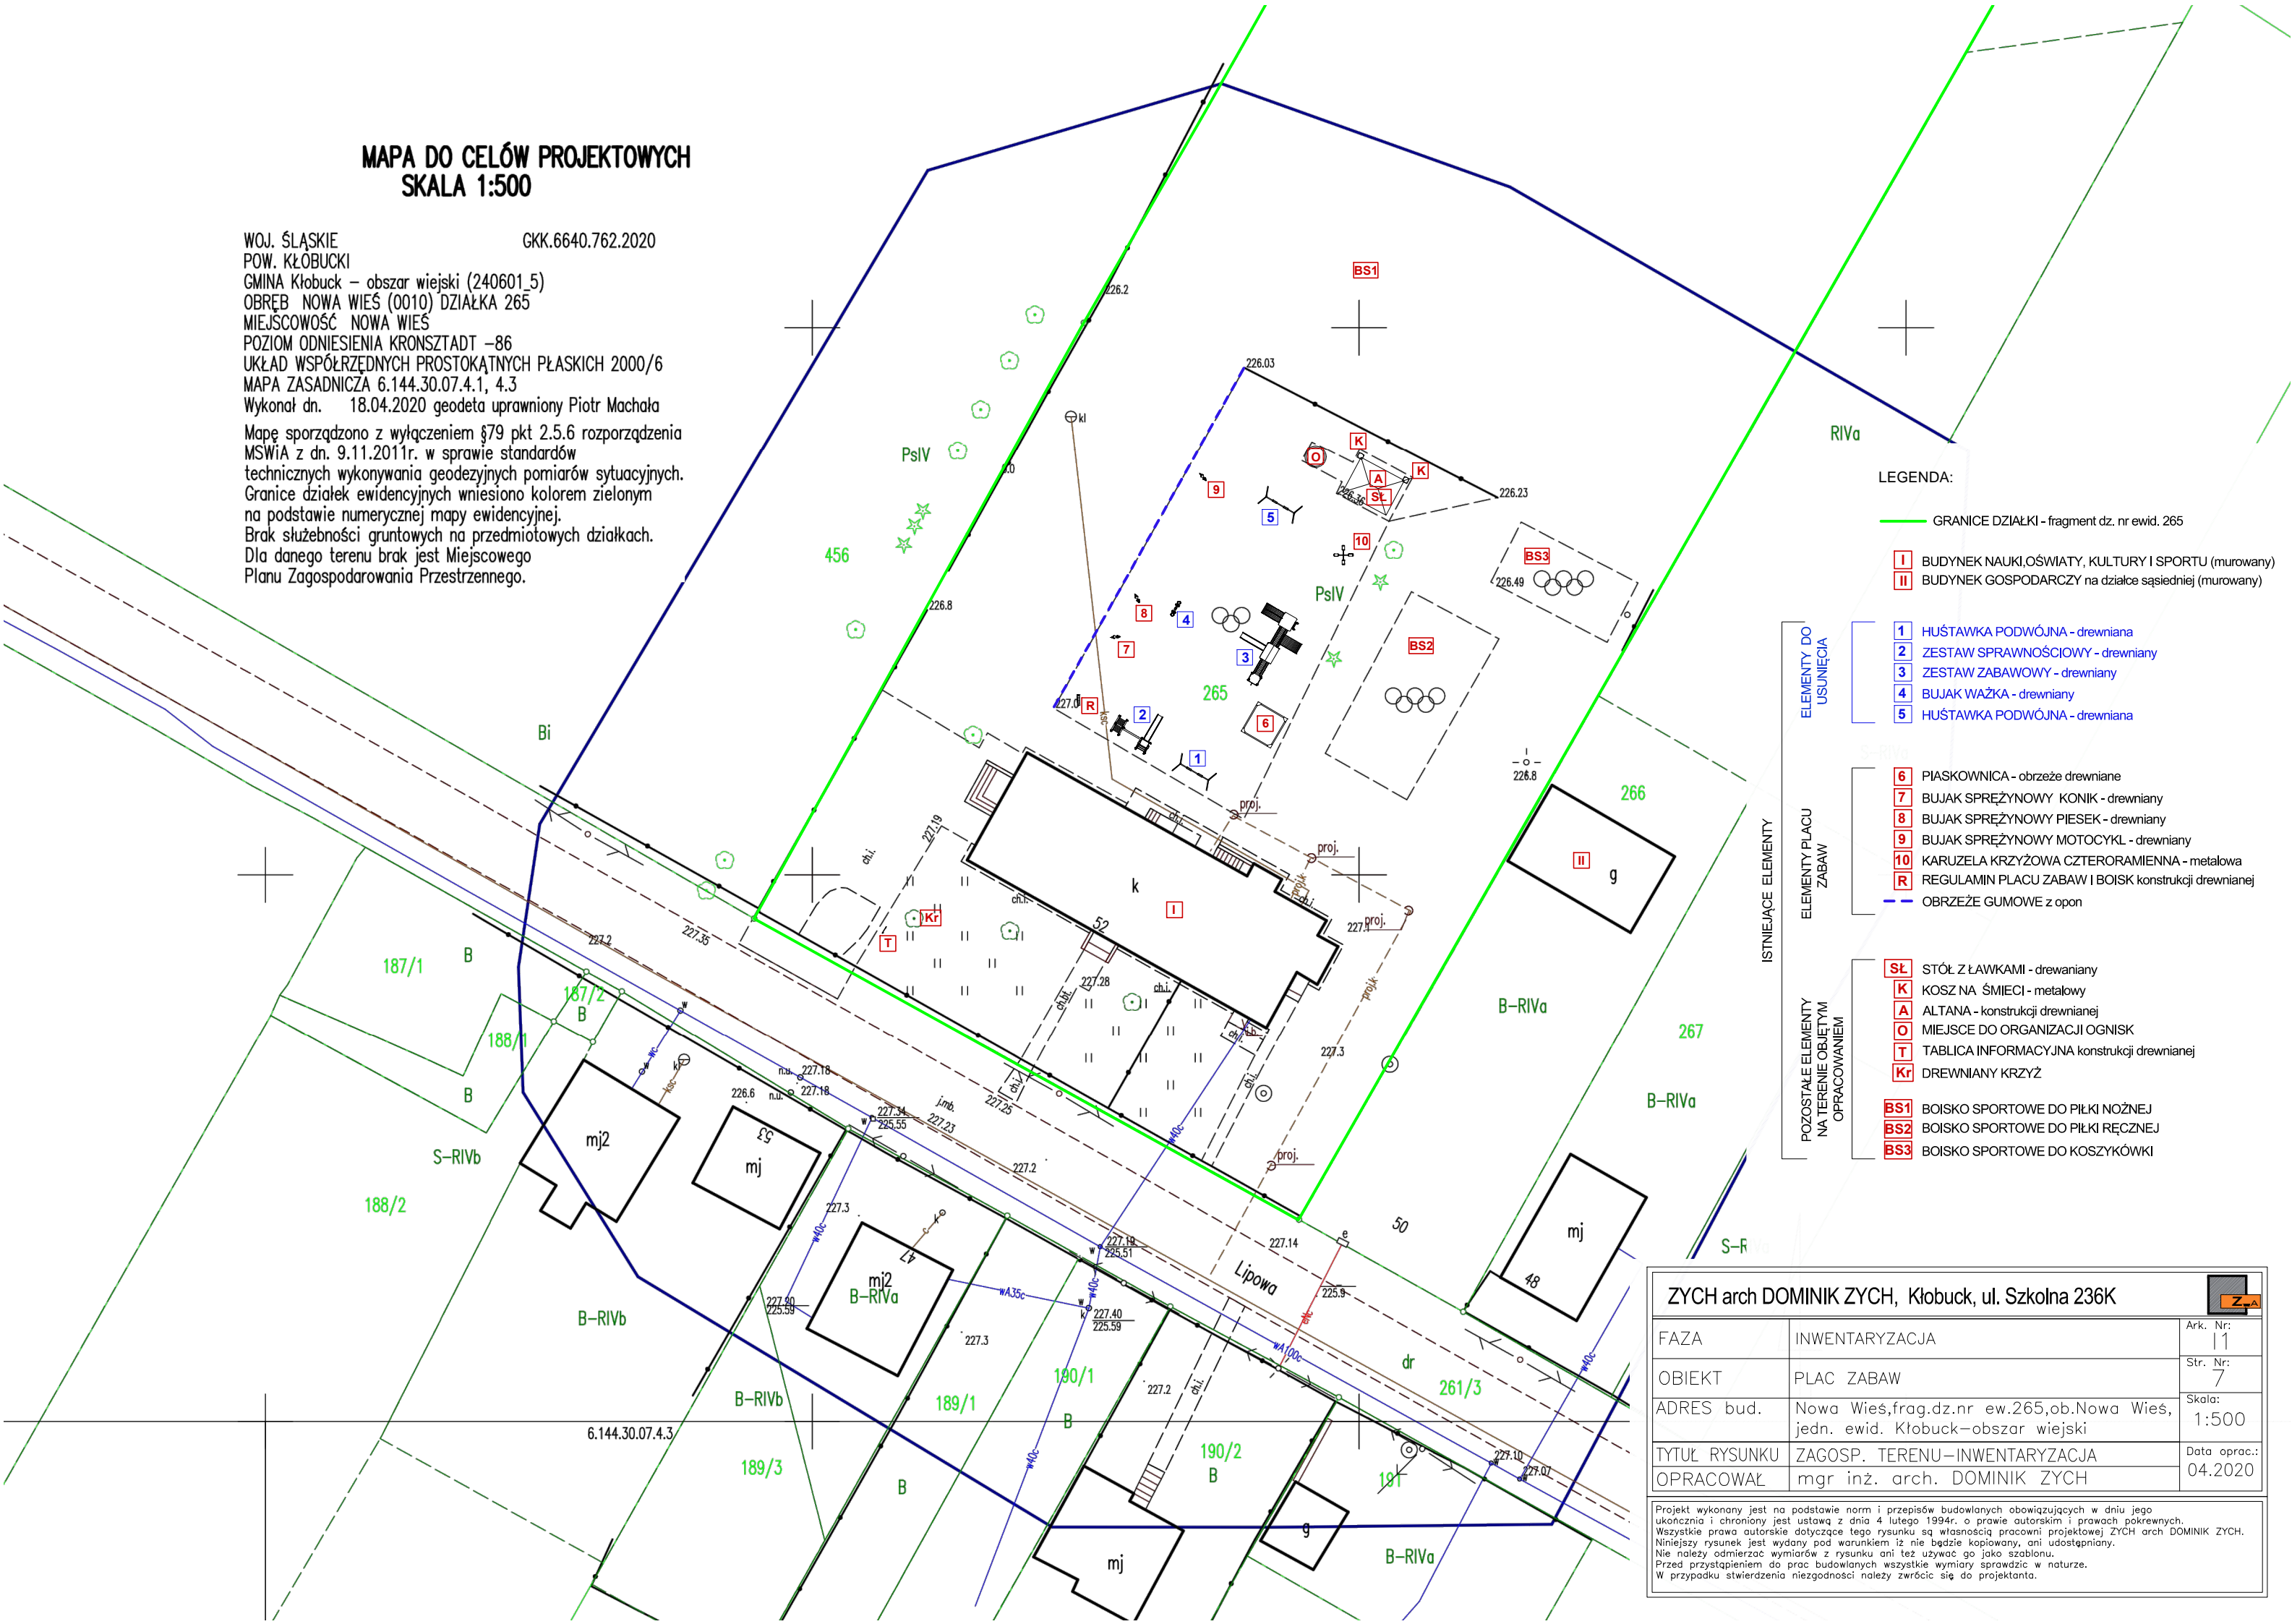

LEGENDA:

GRANICE DZIAŁKI - fragment dz. nr ewid. 265

- I BUDYNEK NAUKI, OŚWIATY, KULTURY I SPORTU (murowany)
II BUDYNEK GOSPODARCZY na działce sąsiedniej (murowany)

- 1 HUŚTAWKA PODWÓJNA - drewniana
2 ZESTAW SPRĄŻYNOCIOWY - drewniany
3 ZESTAW ZABAWOWY - drewniany
4 BUJAK WĄŻKA - drewniany
5 HUŚTAWKA PODWÓJNA - drewniana

- 6 PIASKOWNICA - obrzeże drewniane
7 BUJAK SPRĘŻYNOWY KONIK - drewniany
8 BUJAK SPRĘŻYNOWY PIESEK - drewniany
9 BUJAK SPRĘŻYNOWY MOTOCYKL - drewniany
10 KARUZELA KRZYŻOWA CZTERORAMIENNA - metalowa
R REGULAMIN PLACU ZABAW I BOISK konstrukcji drewnianej
- OBRZEŻE GUMOWE z opon

- SŁ STÓŁ Z ŁAWKAMI - drewniany
K KOSZ NA ŚMIECI - metalowy
A ALTANA - konstrukcji drewnianej
O MIEJSCE DO ORGANIZACJI OGNISK
T TABLICA INFORMACYJNA konstrukcji drewnianej
Kr DREWNIANY KRZYŻ

- BS1 BOISKO SPORTOWE DO PIŁKI NOŻNEJ
BS2 BOISKO SPORTOWE DO PIŁKI RĘCZNEJ
BS3 BOISKO SPORTOWE DO KOSZYKÓWKI

ZYCH arch DOMINIK ZYCH, Kłobuck, ul. Szkolna 236K

FAZA	INWENTARYZACJA	Ark. Nr: 11
OBIEKT	PLAC ZABAW	Str. Nr: 7
ADRES bud.	Nowa Wieś, frag. dz. nr ew. 265, ob. Nowa Wieś, jedn. ewid. Kłobuck – obszar wiejski	Skala: 1:500
TYTUŁ RYSUNKU	ZAGOSP. TERENU – INWENTARYZACJA	Data oprac.: 04.2020
OPRACOWAŁ	mgr inż. arch. DOMINIK ZYCH	

Projekt wykonany jest na podstawie norm i przepisów budowlanych obowiązujących w dniu jego ukończenia i chroniony jest ustawą z dnia 4 lutego 1994r. o prawie autorskim i prawach pokrewnych. Wszystkie prawa autorskie dotyczące tego rysunku są własnością pracowni projektowej ZYCH arch DOMINIK ZYCH. Niniejszy rysunek jest wydany pod warunkiem iż nie będzie kopiowany, ani udostępniany. Nie należy odmierzać wymiarów z rysunku ani też używać go jako szablonu. Przed przystąpieniem do prac budowlanych wszystkie wymiary sprawdzić w naturze. W przypadku stwierdzenia niezgodności należy zwrócić się do projektanta.