

Zarejestrowano w Rejestrze Reklamacji pod nr OR.152.004.2024
dn. 17.08.2024

(...)

URZĄD MIEJSKI w KŁOBUCKU
Kancelaria Ogólna

Kłobuck dn. 11.09.2024 r.

Wpłynęło 16. 09. 2024
L.dz. 9437 OK - Prośba Zarejestrowanie
Ilość załączników
Przekazano do załatwienia Reklamacji i Reklamacji
Podpis No IR

BURMISTRZ MIASTA KŁOBUCK

Szanowny Panie Burmistrzu chciałabym zgłosić problem związany z prowadzoną przez Urząd inwestycję w Kłobucku dotyczącą budowy ronda na ulicy Sienkiewicza i Hallera oraz drogi łączącej ulicę Sieniewicza z ulicą Zakrzewską.

Projekt nie przewiduje budowy chodnika dla pieszych na przedłużeniu ul. Hallera (od projektowanego ronda w stronę zachodnią, odcinek drogi do torów kolejowych). Problem, który teraz poruszam wraz z innymi mieszkańcami jest teraz niewidoczny, ale po zakończeniu budowy stanie się poważny i będzie sporym utrudnieniem dla mieszkańców, a co gorsza będzie zagrażał bezpieczeństwu wszystkim pieszym. W przyszłości w rejonie przedmiotowej inwestycji ruch pojazdów znacząco się zwiększy, a brak przewidzianego chodnika sprawia, że osoby poruszające się pieszo np. dzieci idące do szkoły lub rodzic z dzieckiem w wózku czy też ludzie starsi poruszający się o kulach nie mają możliwości w bezpieczny sposób przejść na drugą stronę ronda, gdzie znajduje się chodnik. Istniejące ogrodzenia po obydwóch stronach drogi sprawiają, że osoba piesza, aby przejść na chodnik znajdujący się po drugiej stronie będzie musiała stojąc na pasie wjazdowym ronda czekać na możliwość włączenia się do ruchu i pokonując pieszo rondo przejechać jezdnią na drogą stronę gdzie jest chodnik. Sytuacja ta jest bardzo niebezpieczna dla osób pieszych i nie wyobrażam sobie, aby przykładowo dzieci, które mieszkają na naszej ulicy samodzielnie szły do szkoły w ten sposób. Z racji, że przedłużenie ulicy Hallera jest obecnie drogą „ślepa” i nie ma możliwości innego wyjścia/wyjazdu z niej jak tylko przez aktualnie budowane rondo.

Dlatego proszę razem z innymi mieszkańcami ulicy Hallera o wybudowanie chodnika (zgodnie z załącznikiem), który połączy odcinek ul. Hallera z istniejącym chodnikiem i zapewni w bezpieczny sposób osobom poruszającym się pieszo przejście na drugą stronę ronda. Koszt wykonania kilkunastu metrów chodnika dla pieszych przy wielkości całej inwestycji jest minimalny, a istniejąca infrastruktura pozwala na bezproblemowe wykonanie.

Bardzo prosimy o pozytywne rozpatrzenie przedmiotowej prośby.

Mieszkańcy ul. Hallera w Kłobucku

Załączniki:


- projekt z zaznaczonym fragmentem drogi wraz z dokumentacją fotograficzną

(...)

(...) - usunięto zgodnie z art. 32

rozporządzenia Parlamentu Europejskiego i Rady (UE) 2016/679 z dnia 27 kwietnia 2016 r. (Dz. Urz. UE L 119 z 04.05.2016, str. 1)

Wyłączenia jawności tych danych dokonała Anna Pastuszka – inspektor w Wydziale Organizacyjnym

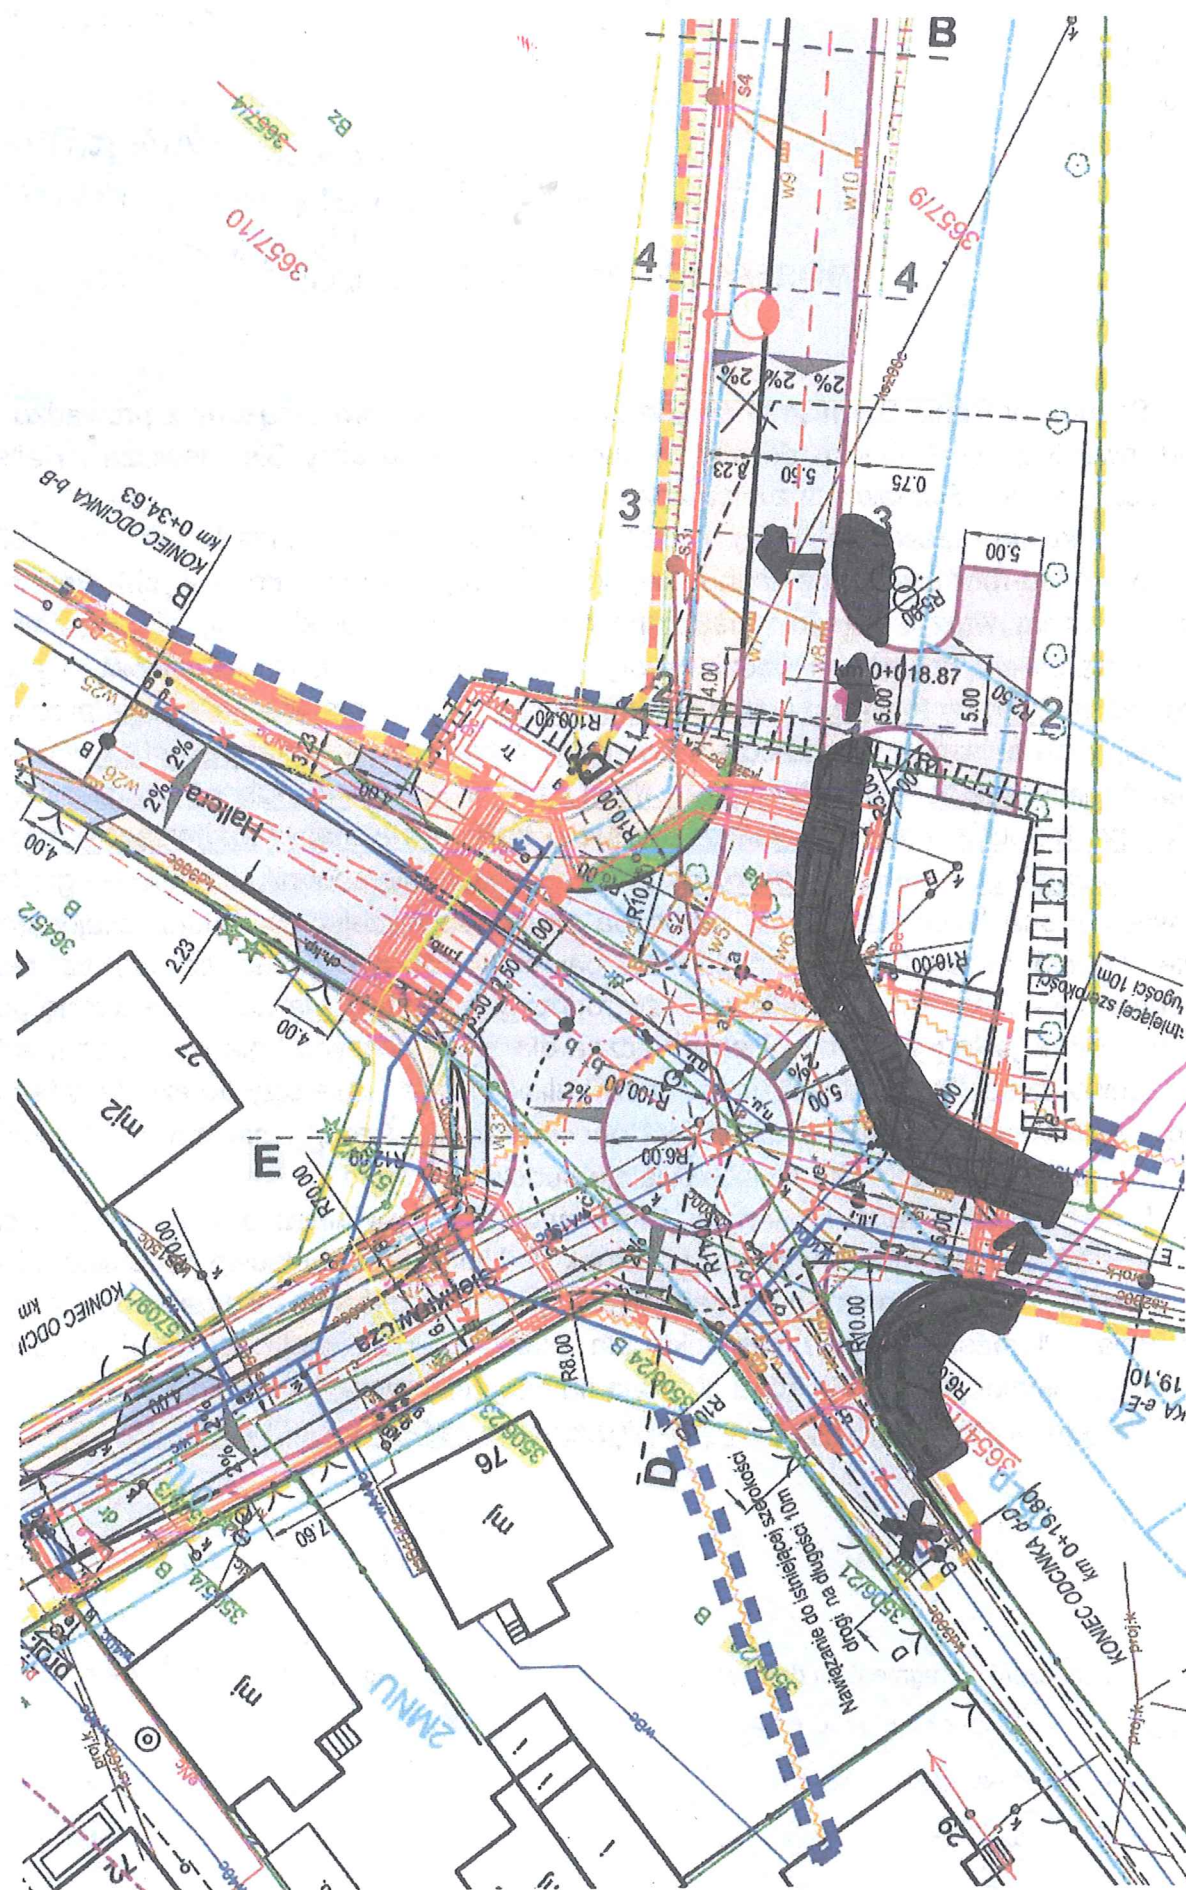

Propozycje chednika