



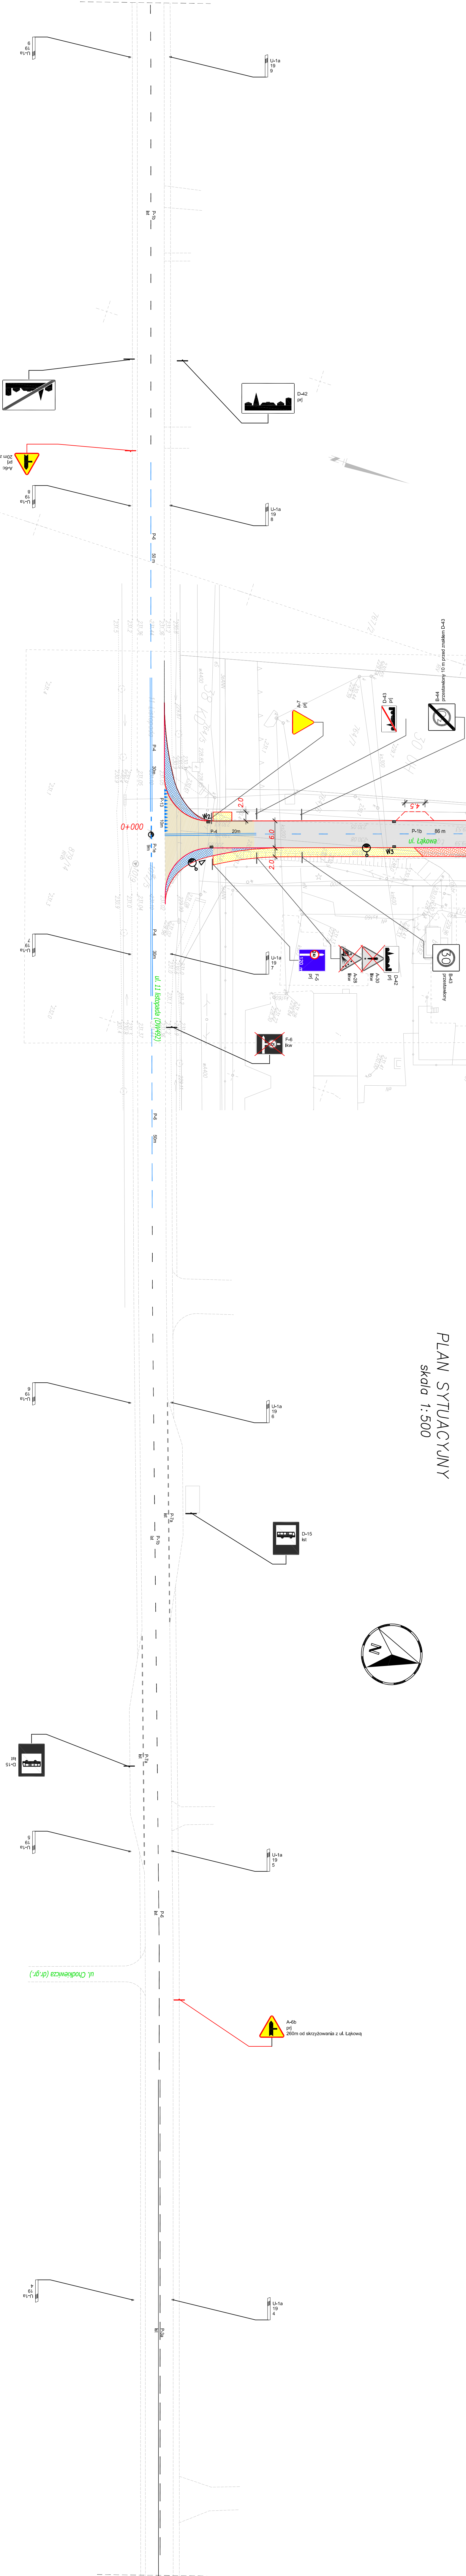
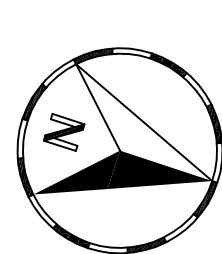


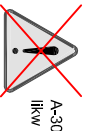

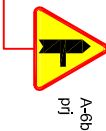

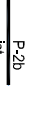

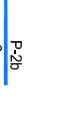

## 1:500



JASNIENIA:

- |  |   |
|--|---|
|   | <del>istn. oznakowanie pionowe do likwidacji</del>    |
|   | <del>Proj. oznakowanie pionowe</del>                  |
|   | <del>istn. oznakowanie poziome</del>                  |
|   | <del>Proj. oznakowanie poziome</del>                  |
|  | Proj. jezdnie asfaltobetonowe – KR5                   |
|   | Proj. jezdnie asfaltobetonowe – KR3                   |
|   | Proj. brukowanie skaśm pojazdowyh miedzy krawężnikami |
|   | Proj. chodnik z kostki brukowej bet.                  |
|   | Proj. zjazd z kostki brukowej bet.                    |
|   | Proj. kraw. 20/30cm                                   |
|   | Proj. kraw. pojazdowy 20/22cm                         |
|   | Proj. latarnia  |

BACOVNIA DR

**BYTON**  
Spółka z o.o.

fax (0-32) 251-78-64, E-mail: [pylon-katowice@o2](mailto:pylon-katowice@o2)

PRZE

ПРОГНОЗА

--	--

ER. ZESPÓŁU:	OBIĘK
--------------	-------

---

FAH/IM:	TYTH
---------	------

ADDITION.	11102
0111/000	

PW/PB

PROJEKTANT:	
-------------	--

---

mgr

PRACOWAR:	
-----------	--

33