


PLAN SYTUACYJNY  
skala 1:500

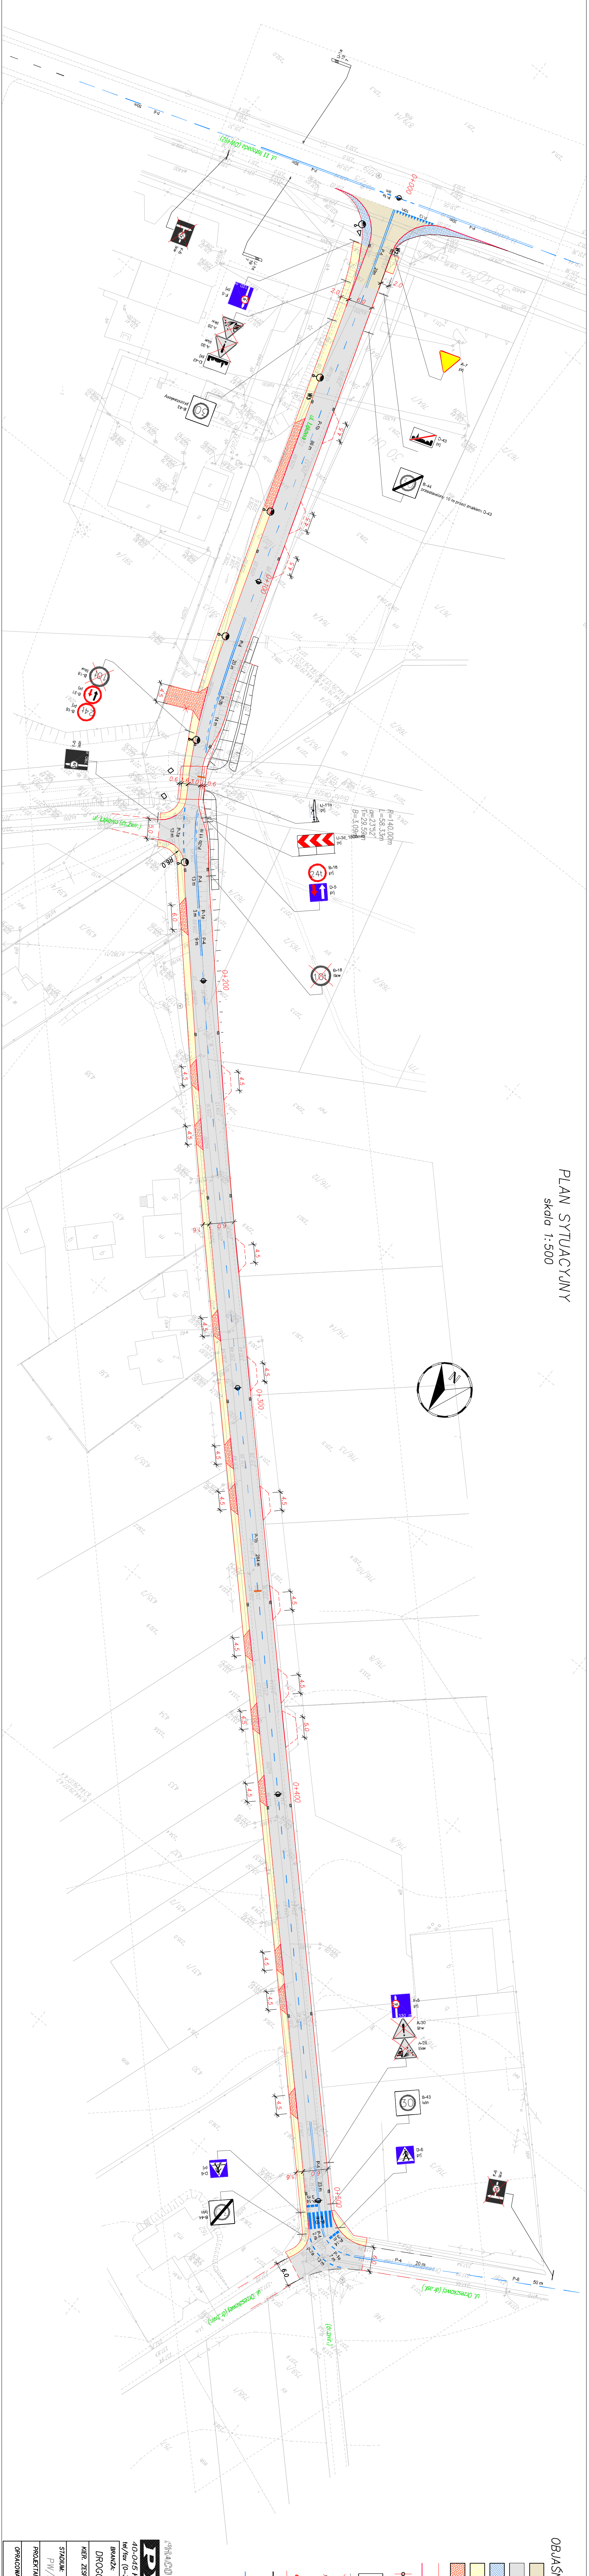

OBJAŚNIENIA:

- Proj. jezdnia asfaltobetonowa – KR5
- Proj. jezdnia asfaltobetonowa – KR3
- Proj. brukowane skosów najazdowych między krawężnikami
- Proj. chodnik z kostki brukowej bet.
- Proj. zjazd z kostki brukowej bet.
- Proj. kraw. 20/20cm
- Proj. kraw. najazdowy 20/22cm
- Proj. latarnia
- Istn. oznakowanie pionowe
- Istn. oznakowanie pionowe do likwidacji
- Istn. oznakowanie pionowe
- Proj. oznakowanie pionowe
- Istn. oznakowanie poziome
- Proj. oznakowanie poziome

PRACOWNIA INŻYNIERSKA <b>PYXON</b> Spółka z s.s. 40-045 KATOWICE, ul. Astrów 10 tel/fax (0-32) 251-78-64, E-mail: pyxon-katowice@2.pl		NR UMOWY: 359/16/VI/2014	
BRANŻA: DROGOWA		DATA UKOŃCZENIA: 2016	
KIER. ZESPÓŁU: ULICA ŁĄKOWA W KŁOBUCKU		PROJEKTANT: mgr inż. Wojciech Twardzik	
STADIUM: PM/PB		SKALA: 1:500	
OPRACOWAŁ: 2		RYS. NR:	