


PLAN SYTUACYJNY
skala 1:500

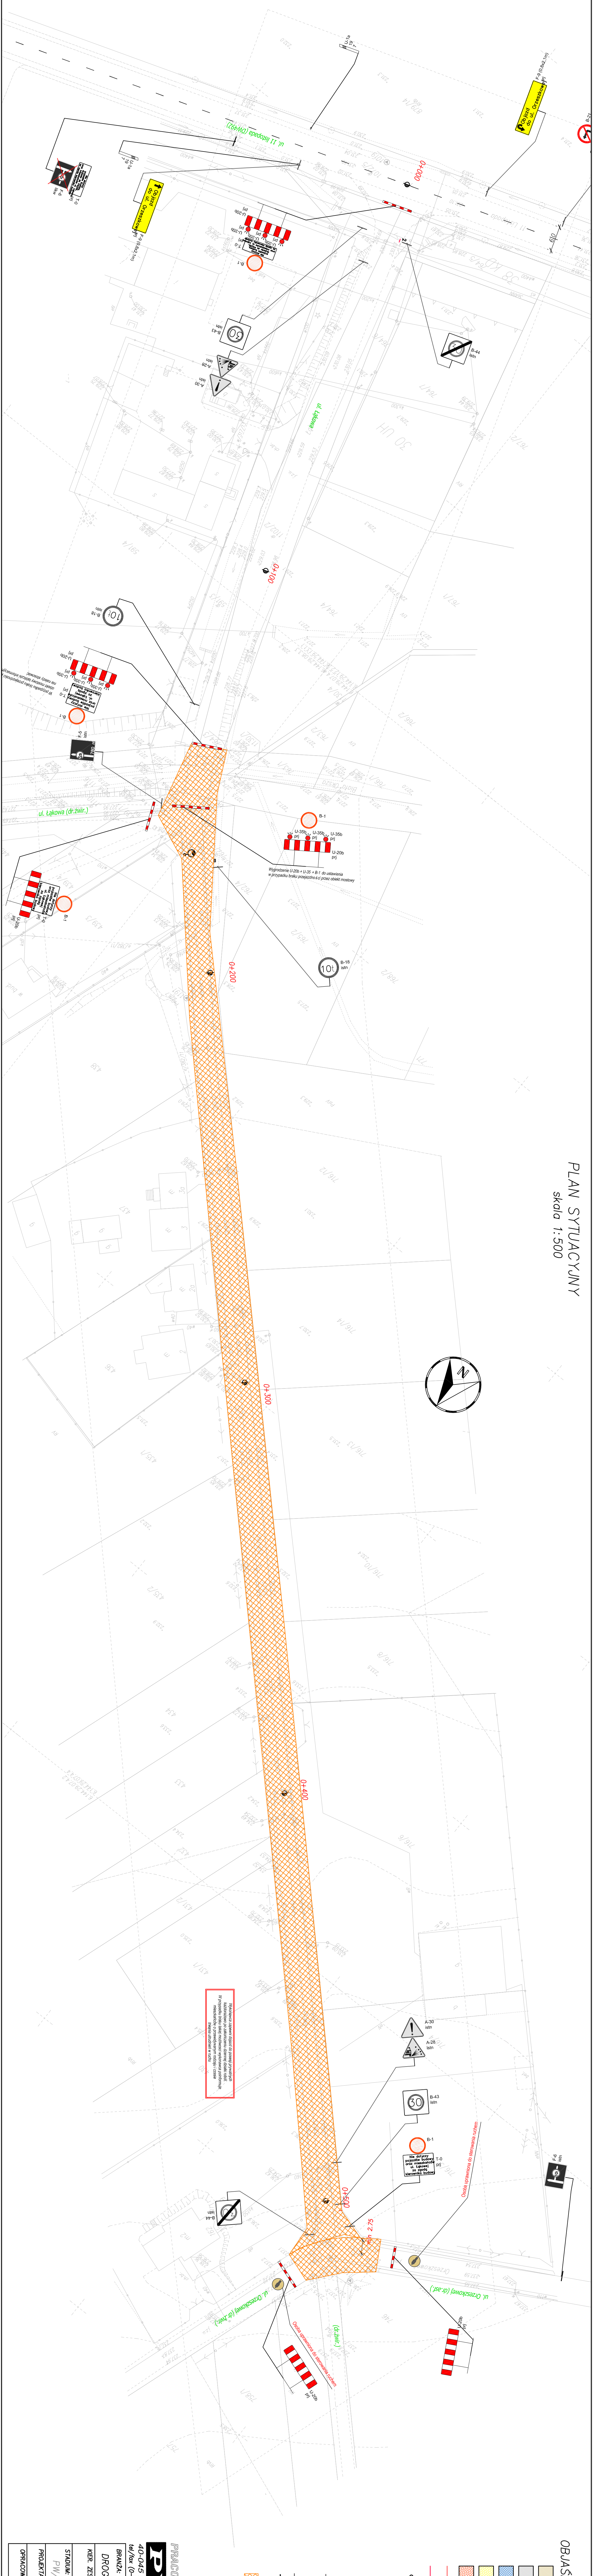

OBJAŚNIENIA:

- Proj. jezdnia asfaltobetonowa – KR5
- Proj. jezdnia asfaltobetonowa – KR3
- Proj. brukowanie skosów nagazowanych między krawężnikami
- Proj. chodnik z kostki brukowej bet.
- Proj. zjazd z kostki brukowej bet.
- Proj. kraw. 20/30cm
- Proj. kraw. nagazowy 20/22cm
- Proj. latarnia
- Istn. oznakowanie pionowe
- Istn. oznakowanie pionowe do likwidacji / zastąpienia
- Proj. tymczasowe oznakowanie pionowe
- Istn. oznakowanie poziome
- Orientacyjna strefa robot

PRACOWNIA DROGOWA		SPÓŁKA Z O.O.	
40-045 KATOWICE ul. Astrów 10		tel./fax (0-32) 251-78-64, E-mail: pjan-katowice@2.pl	
BRANŻA:	PRZEDSIĘWZIĘCIE:	NR UMOWY:	
DROGOWA	Dokumentacja projektowa przebudowy ul. Łąkowej w Katowicach.	369/R/XI/2014	
KIER. ZESPÓŁU:	OBIEKT:	DATA UJĄCIĘCIA:	
STADIUM:	ULICA ŁĄKOWA W KŁOBUCKU	2016	
PW/PB	Tymczasowa organizacja ruchu – etap 2c	SKALA:	
PROJEKTANT:	mjr inż. Wojciech Twardzik	1:500	
OPRACOWAL:		RYS. NR:	
		E2C-2	