



PROFIL PODŁUŻNY
ul. Jasnogórska km 0+000.000 do km 1+879.296
SKALA: POZIOMA 1:1000 PIONOWA 1:100

 

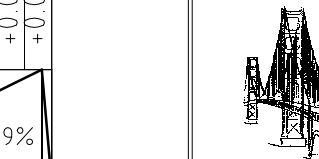

ZJEDNOSTKA PROJEKTOWA:
Zakład Projektowania Dróg i Mostów
42-200 Częstochowa, ul. Lechonia 3/36
Tel./fax (34) 3632007
e-mail: TWZ@wp.pl

PROJEKT BUDOWLANY

ZAMIERZENIE BUDOWLANE:
PRZEBUDOWA ODCINKA DP 206BS POPRZECZ WYKONANIE CHODNIKA W M. BIAŁA UL. JASNOGÓRSKA, gm. KŁOBUCZ

TYTUŁ RYSUNKU:
PROFIL PODŁUŻNY

ZAKŁADAJĄCY:
POWATOWY ZARZĄD DRÓG W KŁOBUCU

PROJEKTOWAŁ:
mgr inż. TOMASZ ZAWADZKI
upr. nr. SUK/6122/PW00/15
* spec. inżyniering drógowej

SPRAWDZIŁ:
inż. JAN ZAWADZKI
upr. nr. L00/1039/PW00/08
* spec. drógowej

NR ZLECZENIA:
Ustawa nr 18/2016

DATA:
08.2016r.

SKALA:
1:100/1000

AKTUSZ:
1/6

NR RYS.
3